

Büro 196 m2 mit hohem Ausbaus...

8807 Freienbach, Kantonsstrasse 1



Wichtiges auf einen Blick

Objektart	Büro
Preis / Monat	CHF 320 exkl. Nebenkosten
Zahlung	Preis pro m2 pro Jahr
Nebenkosten	CHF 45
Nutzfläche	196 m2
Stockwerk	1. OG
Etagen im Gebäude	3
Baujahr	2002
Zustand	neuwertig
Bezug per	01.10.2011
ImmoCode	BXBD

Büro unterteilbar in repräsentativem Wohn- und Gewerbehau. Räumlichkeiten mit kontrollierter Raumlüftung und Deckenkühlung, Schallschutzfenster, textiler Bodenbelag, elektrischen Rafflammelenstoren, EDV-/IT-/TT-Anschlüsse, seperates WC, bis zu 5 Parkplätze zu mieten zu CHF 80.00/110.00 p.m.


Allgemeiner Ausbau:

Etagen WC-Anlagen, Lift, Beleuchtung mit Sensoren, Beschriftungstafeln bei allen Eingängen, Fensterreinigung innen und aussen

Kontakt

bbc bonzani bau consulting ag
Frau Mariola Bonzani
Kantonsstrasse 1
8807 Freienbach

Telefon +41 (0)43 888 10 90
Fax +41 (0)43 888 10 99
E-Mail m.bonzani@bbc.ch
Homepage <http://www.bbc.ch>

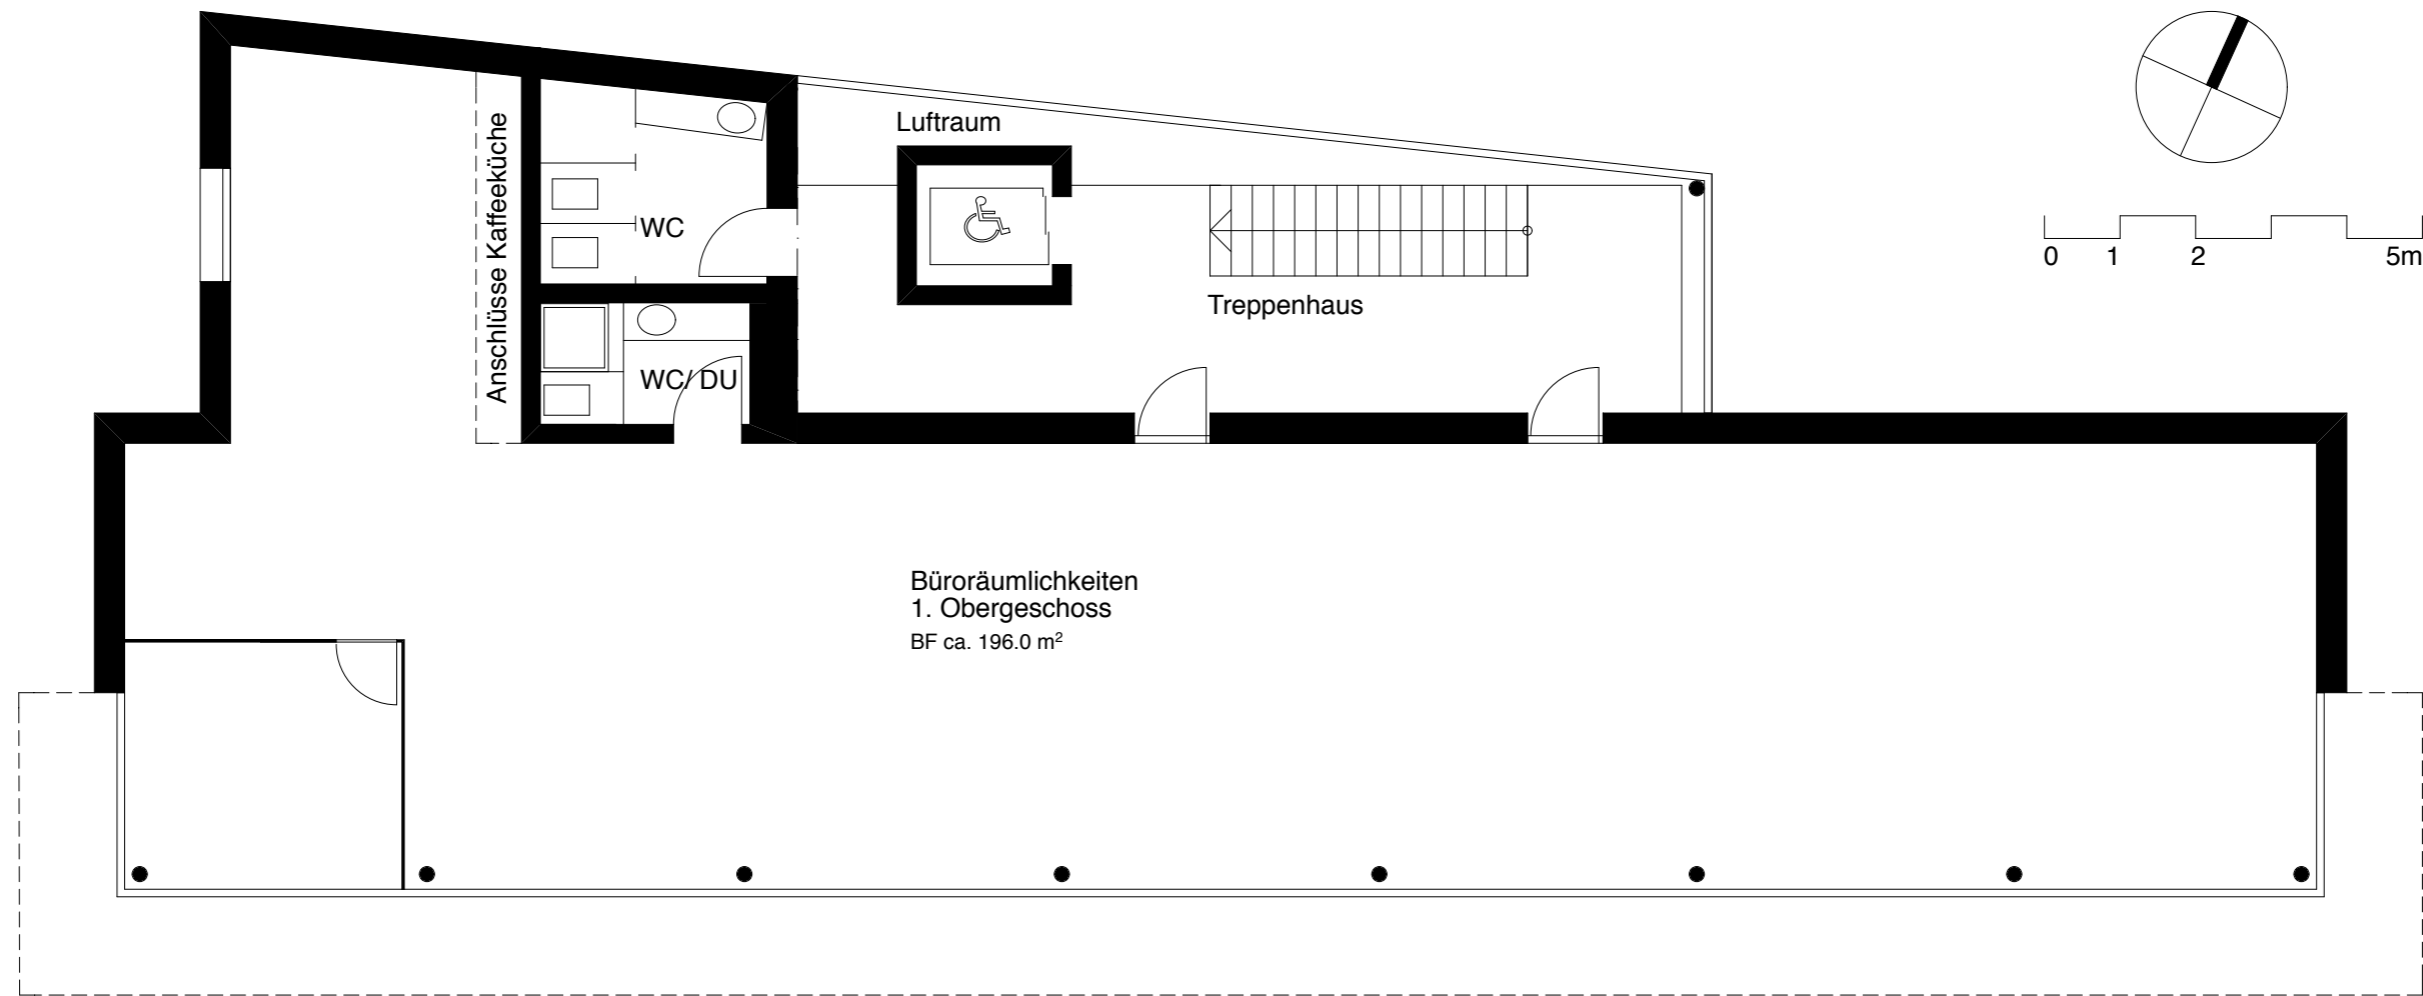

Grundriss Bürogeschoss (1. Obergeschoss)